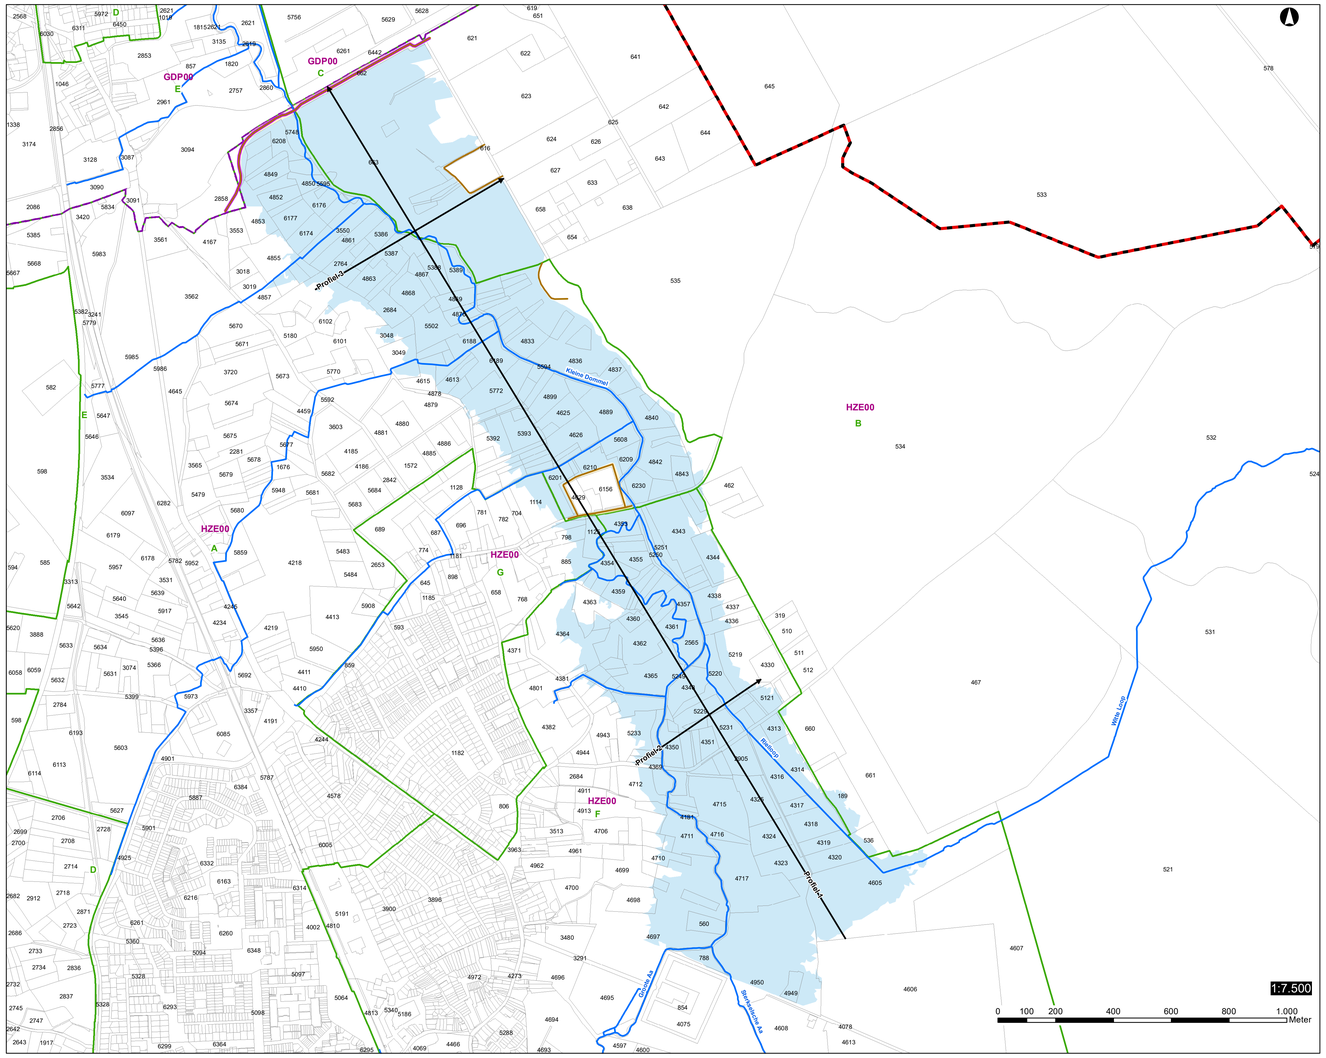

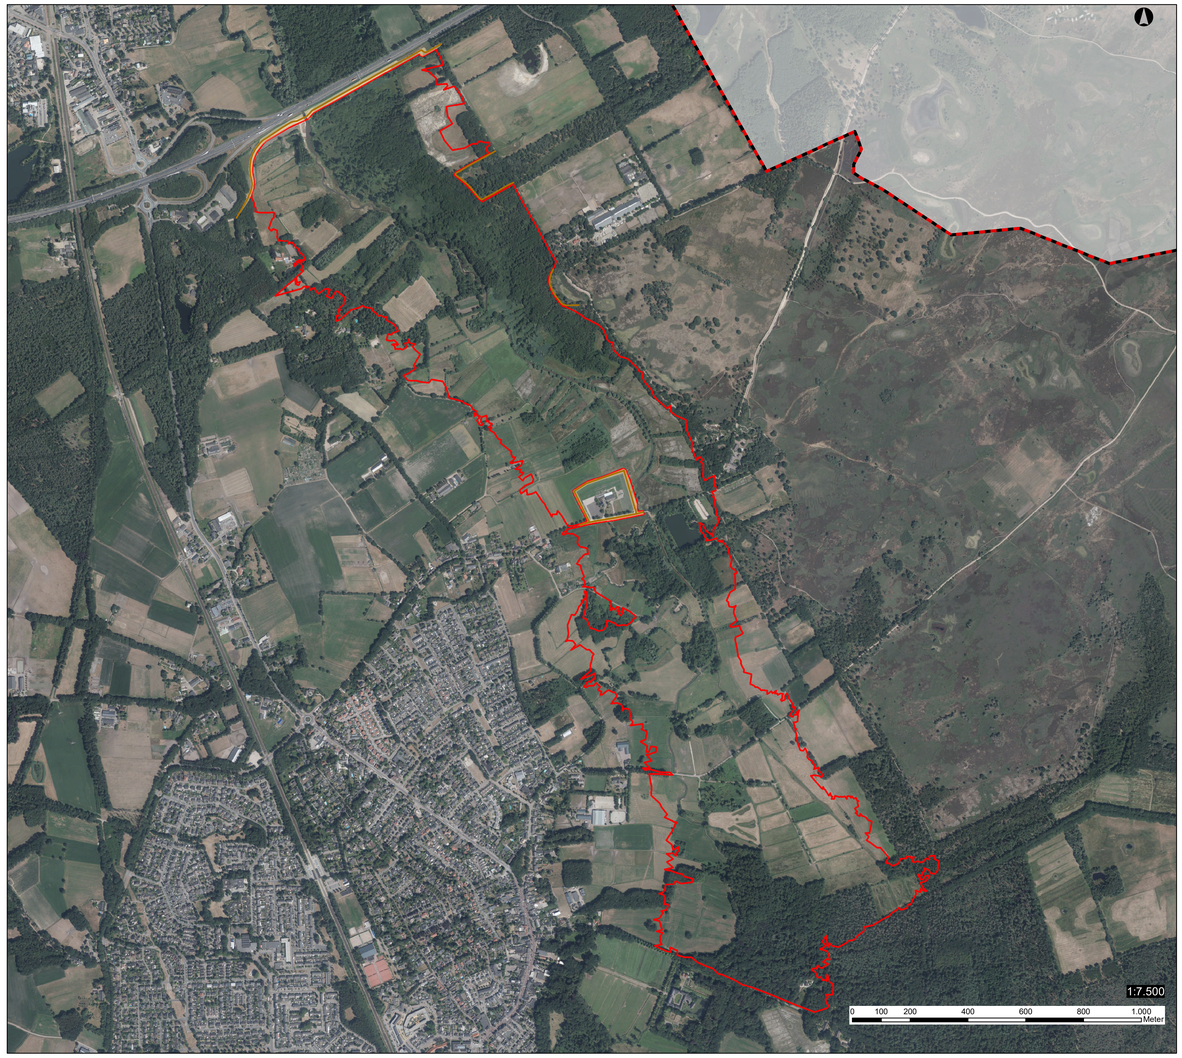

Dwarsprofiel 1
Hoogteschaal 1:200
Lengteschaal 1:2.000

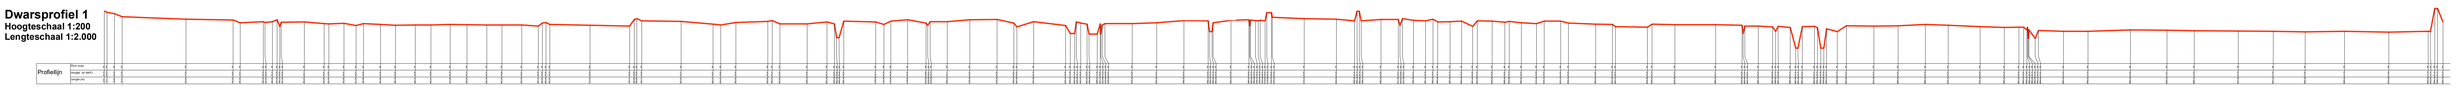

Dwarsprofiel 2
Hoogteschaal 1:100
Lengteschaal 1:1.000

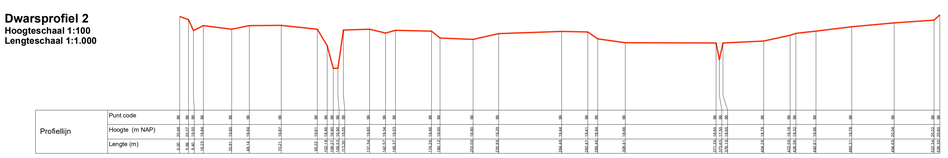

Dwarsprofiel 3
Hoogteschaal 1:100
Lengteschaal 1:1.000

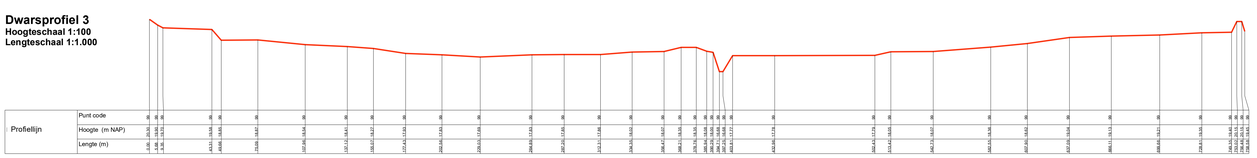

Legger Waterstaatswerken 2021

Gestuurde waterberging — Kleine Dommel -Heeze/Geldrop

Legenda kaarten

- Dwarsprofiel
- Kade gestuurd bergingsgebied
- Regionale keringen
- A-water
- B-water
- Begrenzing waterberging Kleine Dommel Heeze-Geldrop
- Kadastraal perceel
- Kadastrale gemeentegrens
- Kadastrale sectiegrens
- Profiellijn bergingsgebied

Kenmerken waterbergingsgebied

Maximaal waterpeil: .....m + NAP

Maximaal waterpeil bij inzet bergingsgebied: ..... m + NAP

Oppervlakte: 202,7 hectare

Waterschap De Dommel
Behoort bij besluitnummer:
B2529

Het dagelijks bestuur mij bekend,
de Watergraaf

Legger Waterstaatswerken 2021

Kaartnummer:	Kleine Dommel Heeze-Geldrop
Auteur:	Vakgroep geo-informatievoorziening
Datum:	30-11-2021
Versie:	Vastgesteld

Waterschap De Dommel

© Waterschap De Dommel, Boxtel © Topografische Dienst Kadaster © Provincie Noord-Brabant © Altenra © AHN - www.ahn.nl © Cyclomedia © Ministerie van Iw/I/I en EZK © Rijkswaterstaat (RWS DV) © Ravon © Vlaamse Milieumaatschappij © AGIV